ALLEGATO B

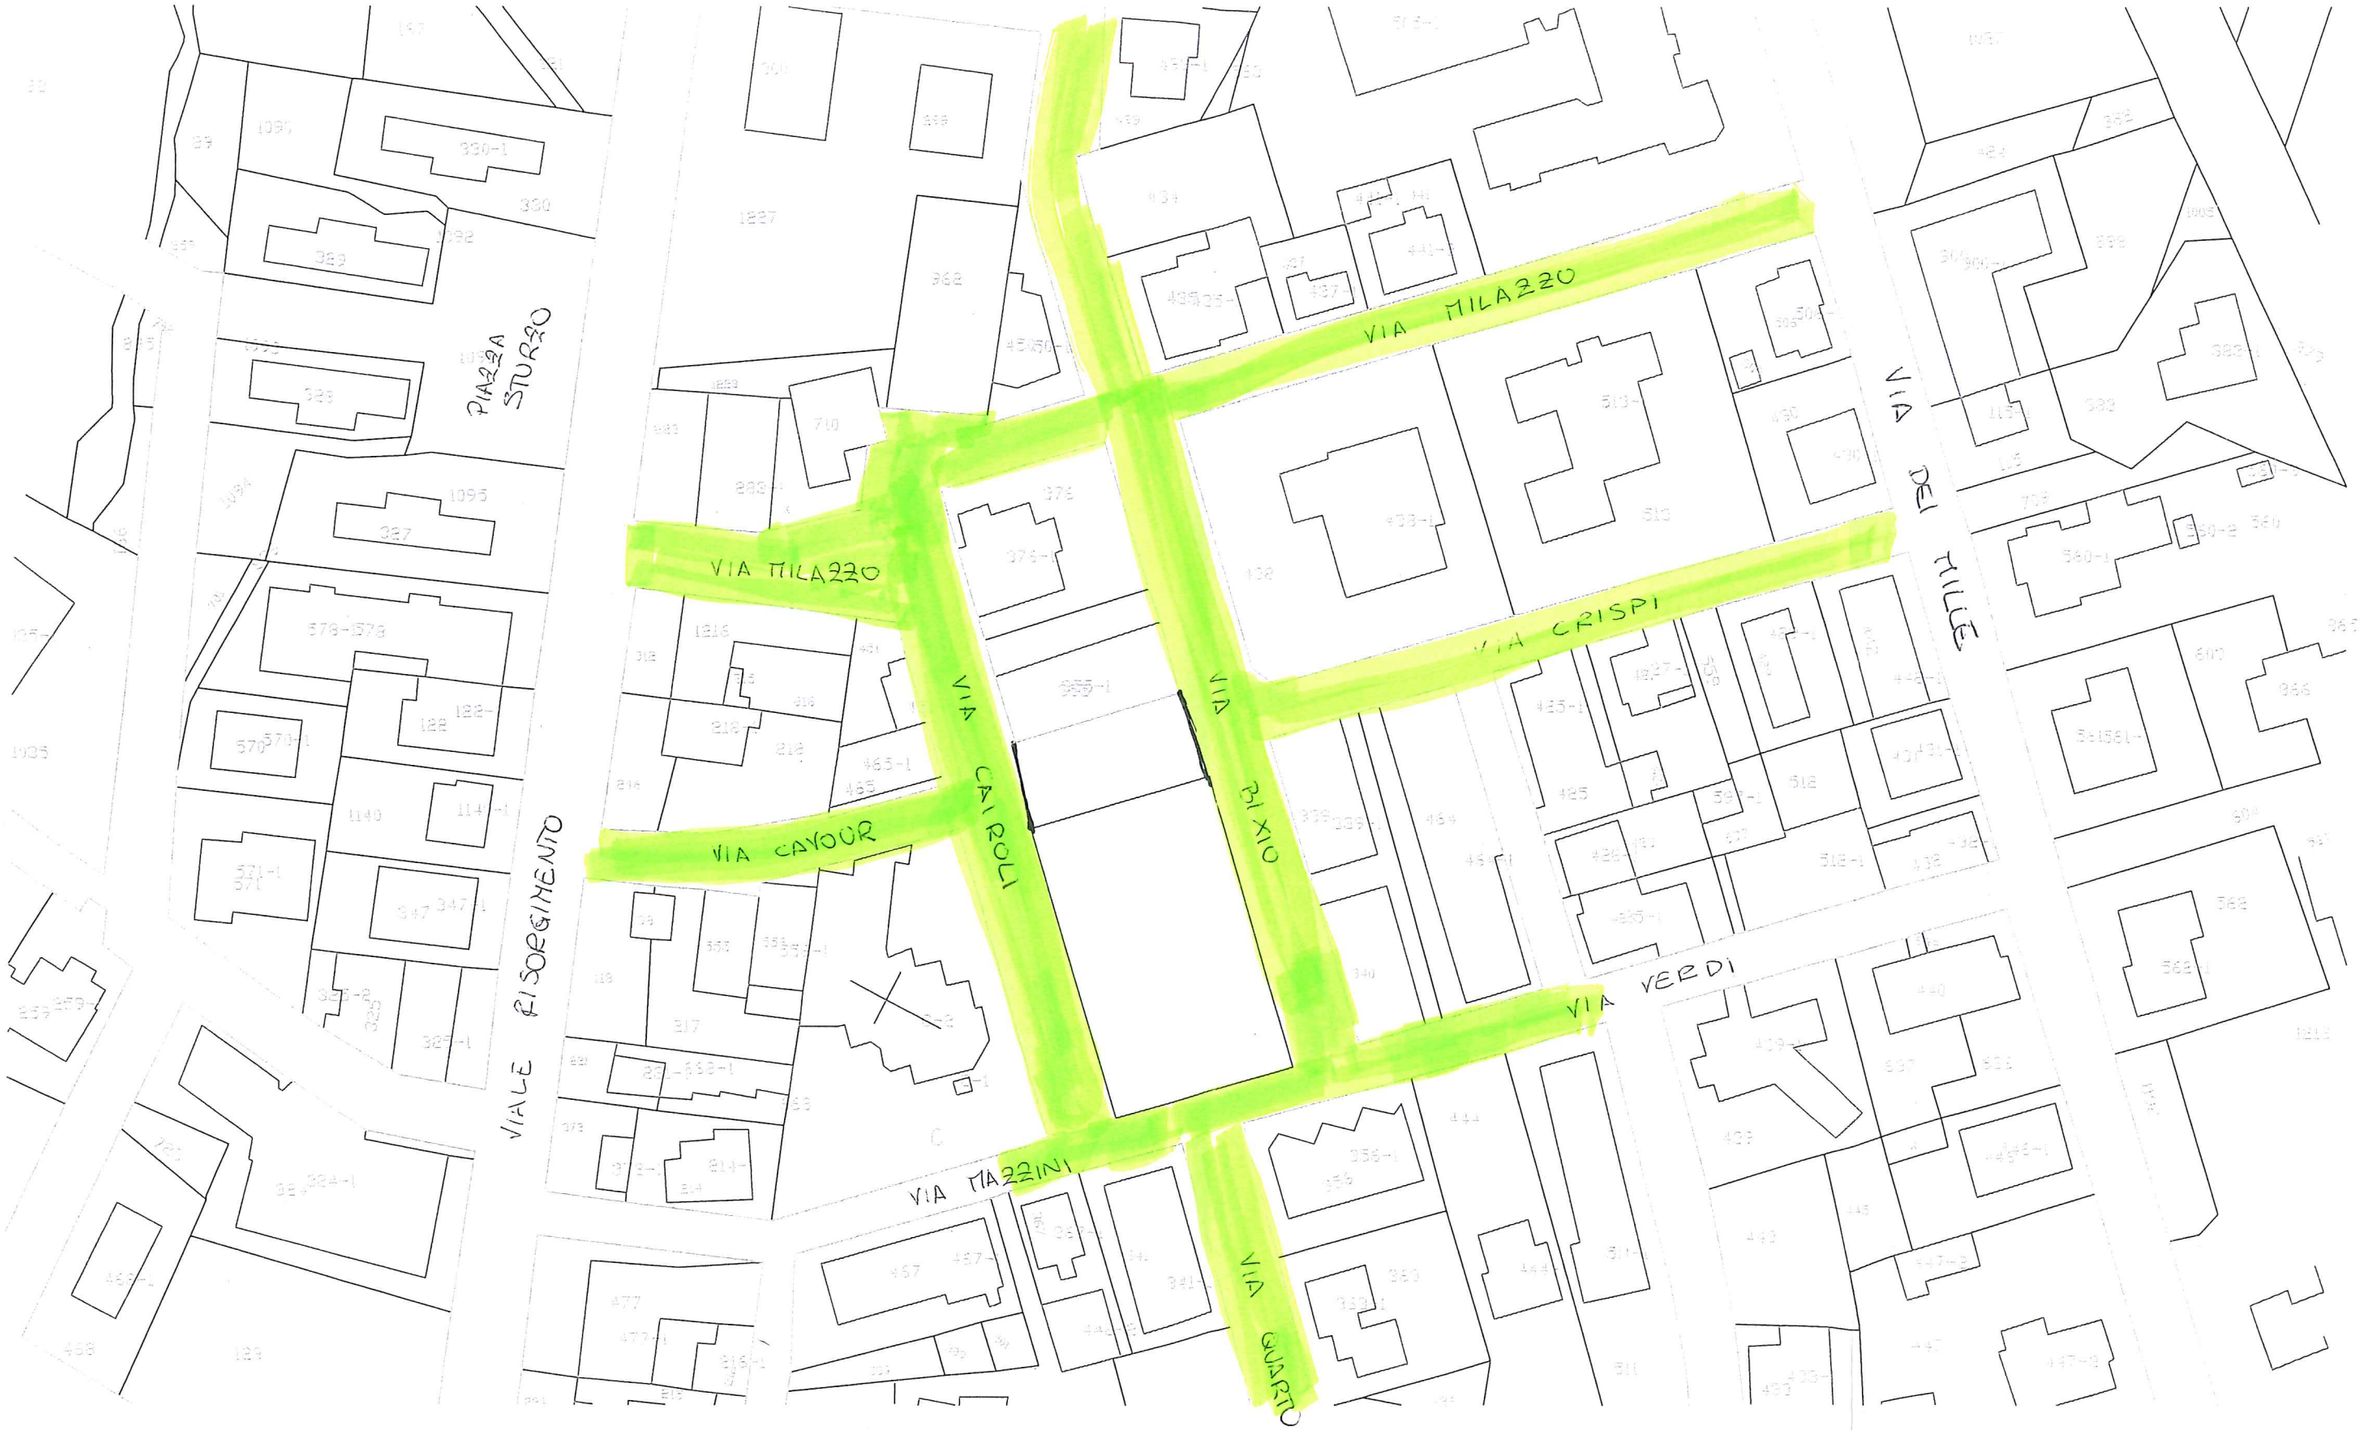

SCALA 1:1000